


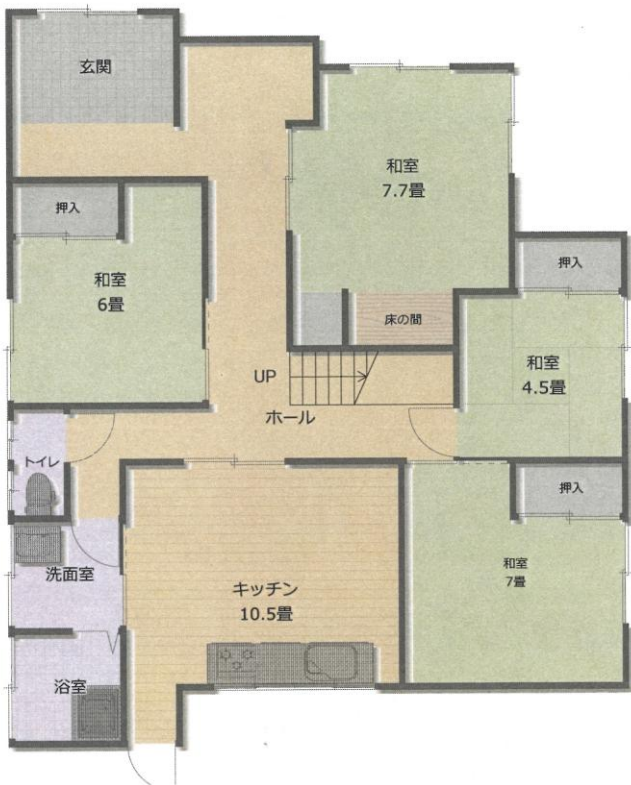
八幡平市空き家バンク登録情報

(外観写真) 	登録番号 (市記入欄)	26008
	行政区 (市記入欄)	高畑
	物件所在地	八幡平市寺志田143番7
	区分	売買
	希望価格	240万円
	担当仲介者名 (連絡先)	ハタエー不動産有限公司 (0195-75-0209)

物件の概要				
土地	敷地面積	503.66㎡	用途	宅地
	備考	-		
建物	延床面積	163.21㎡	階層別面積	
	構造	木造亜鉛メッキ鋼板葺2階建	建築年	昭和54年(1979年)
	間取り	9DK	空き家時期	
	備考	-		
設備の状況	電気	<input checked="" type="checkbox"/> 引込済み <input type="checkbox"/> 引込無し	台所	<input type="checkbox"/> IHコンロ <input checked="" type="checkbox"/> ガス <input type="checkbox"/> 電気 <input type="checkbox"/> その他
		備考:		備考:
	ガス	<input checked="" type="checkbox"/> プロパン <input type="checkbox"/> 引込無し	風呂	<input type="checkbox"/> なし <input checked="" type="checkbox"/> あり <input type="checkbox"/> 電気 <input type="checkbox"/> その他
		備考:		備考:
	水道	<input checked="" type="checkbox"/> 上水道 <input type="checkbox"/> 井戸水等	トイレ	<input type="checkbox"/> 水洗 <input type="checkbox"/> 簡易水洗 <input checked="" type="checkbox"/> 洋式(水洗)
		備考:		備考:
	下水道	<input checked="" type="checkbox"/> 下水道 <input type="checkbox"/> 浄化槽	駐車スペース	車庫(1台程度)
備考:		敷地内(3台程度)		
家財	<input type="checkbox"/> 有り <input checked="" type="checkbox"/> 無し	その他	物置・小屋	
			備考:	
補修が必要な箇所	<input type="checkbox"/> 屋根 <input type="checkbox"/> 外壁 <input type="checkbox"/> 床 <input type="checkbox"/> 畳 <input type="checkbox"/> 内壁 <input type="checkbox"/> 天井 <input type="checkbox"/> トイレ <input type="checkbox"/> 台所 <input checked="" type="checkbox"/> 浴室 <input type="checkbox"/> 風呂釜 <input checked="" type="checkbox"/> ボイラー <input type="checkbox"/> 洗面台			
主要施設までの距離	駅	JR荒屋新町駅 1.0km	保育所・幼稚園	あしろこども園 1.9km
	バス停	岩手県北バス高速バス「安代」2.3km	小学校	八幡平市立安代小学校 1.8km
	役所	八幡平市安代総合支所 1.7km	中学校	八幡平市立安代中学校 2.0km
	医療機関	八幡平市立安代診療所 1.3km	商店・スーパー	DCMニコット 安代店 2.4km
	消防署	八幡平消防署 安代出張所 1.8km	ガソリンスタンド	apollostaton 安代SS 1.9km
	警察署	岩手警察署 安代駐在所 1.6km		-
その他備考				

間取り図

1階縮尺 1/100



2階縮尺 1/100



(画像)

